

SANIERUNG, UMBAU UND ANBAU AN DIE BESTEHENDE LEICHENHALLE ZUM MULTIFUNKTIONSGEBÄUDE

FRIEDHOF BIESELSBERG  
FRIEDENSTRASSE 2  
FLURSTÜCK 242/1  
75328 SCHÖMBERG

BAUHERRSCHAFT:  
GEMEINDE SCHÖMBERG


VERTRETEN DURCH:  
Bürgermeister Matthias Leyn  
LINDENSTRASSE 7  
75328 SCHÖMBERG

Entwässerung M 1 : 100

DATUM: 05.05.2023  
BAUHERRSCHAFT:

GEFERTIGT: 05.05.2023  
ENTWURFSVERFASSER:

HERBERT MÜLLER  
Dipl.-Ing. (FH)  
Landhausstraße 13  
72226 Simmersfeld

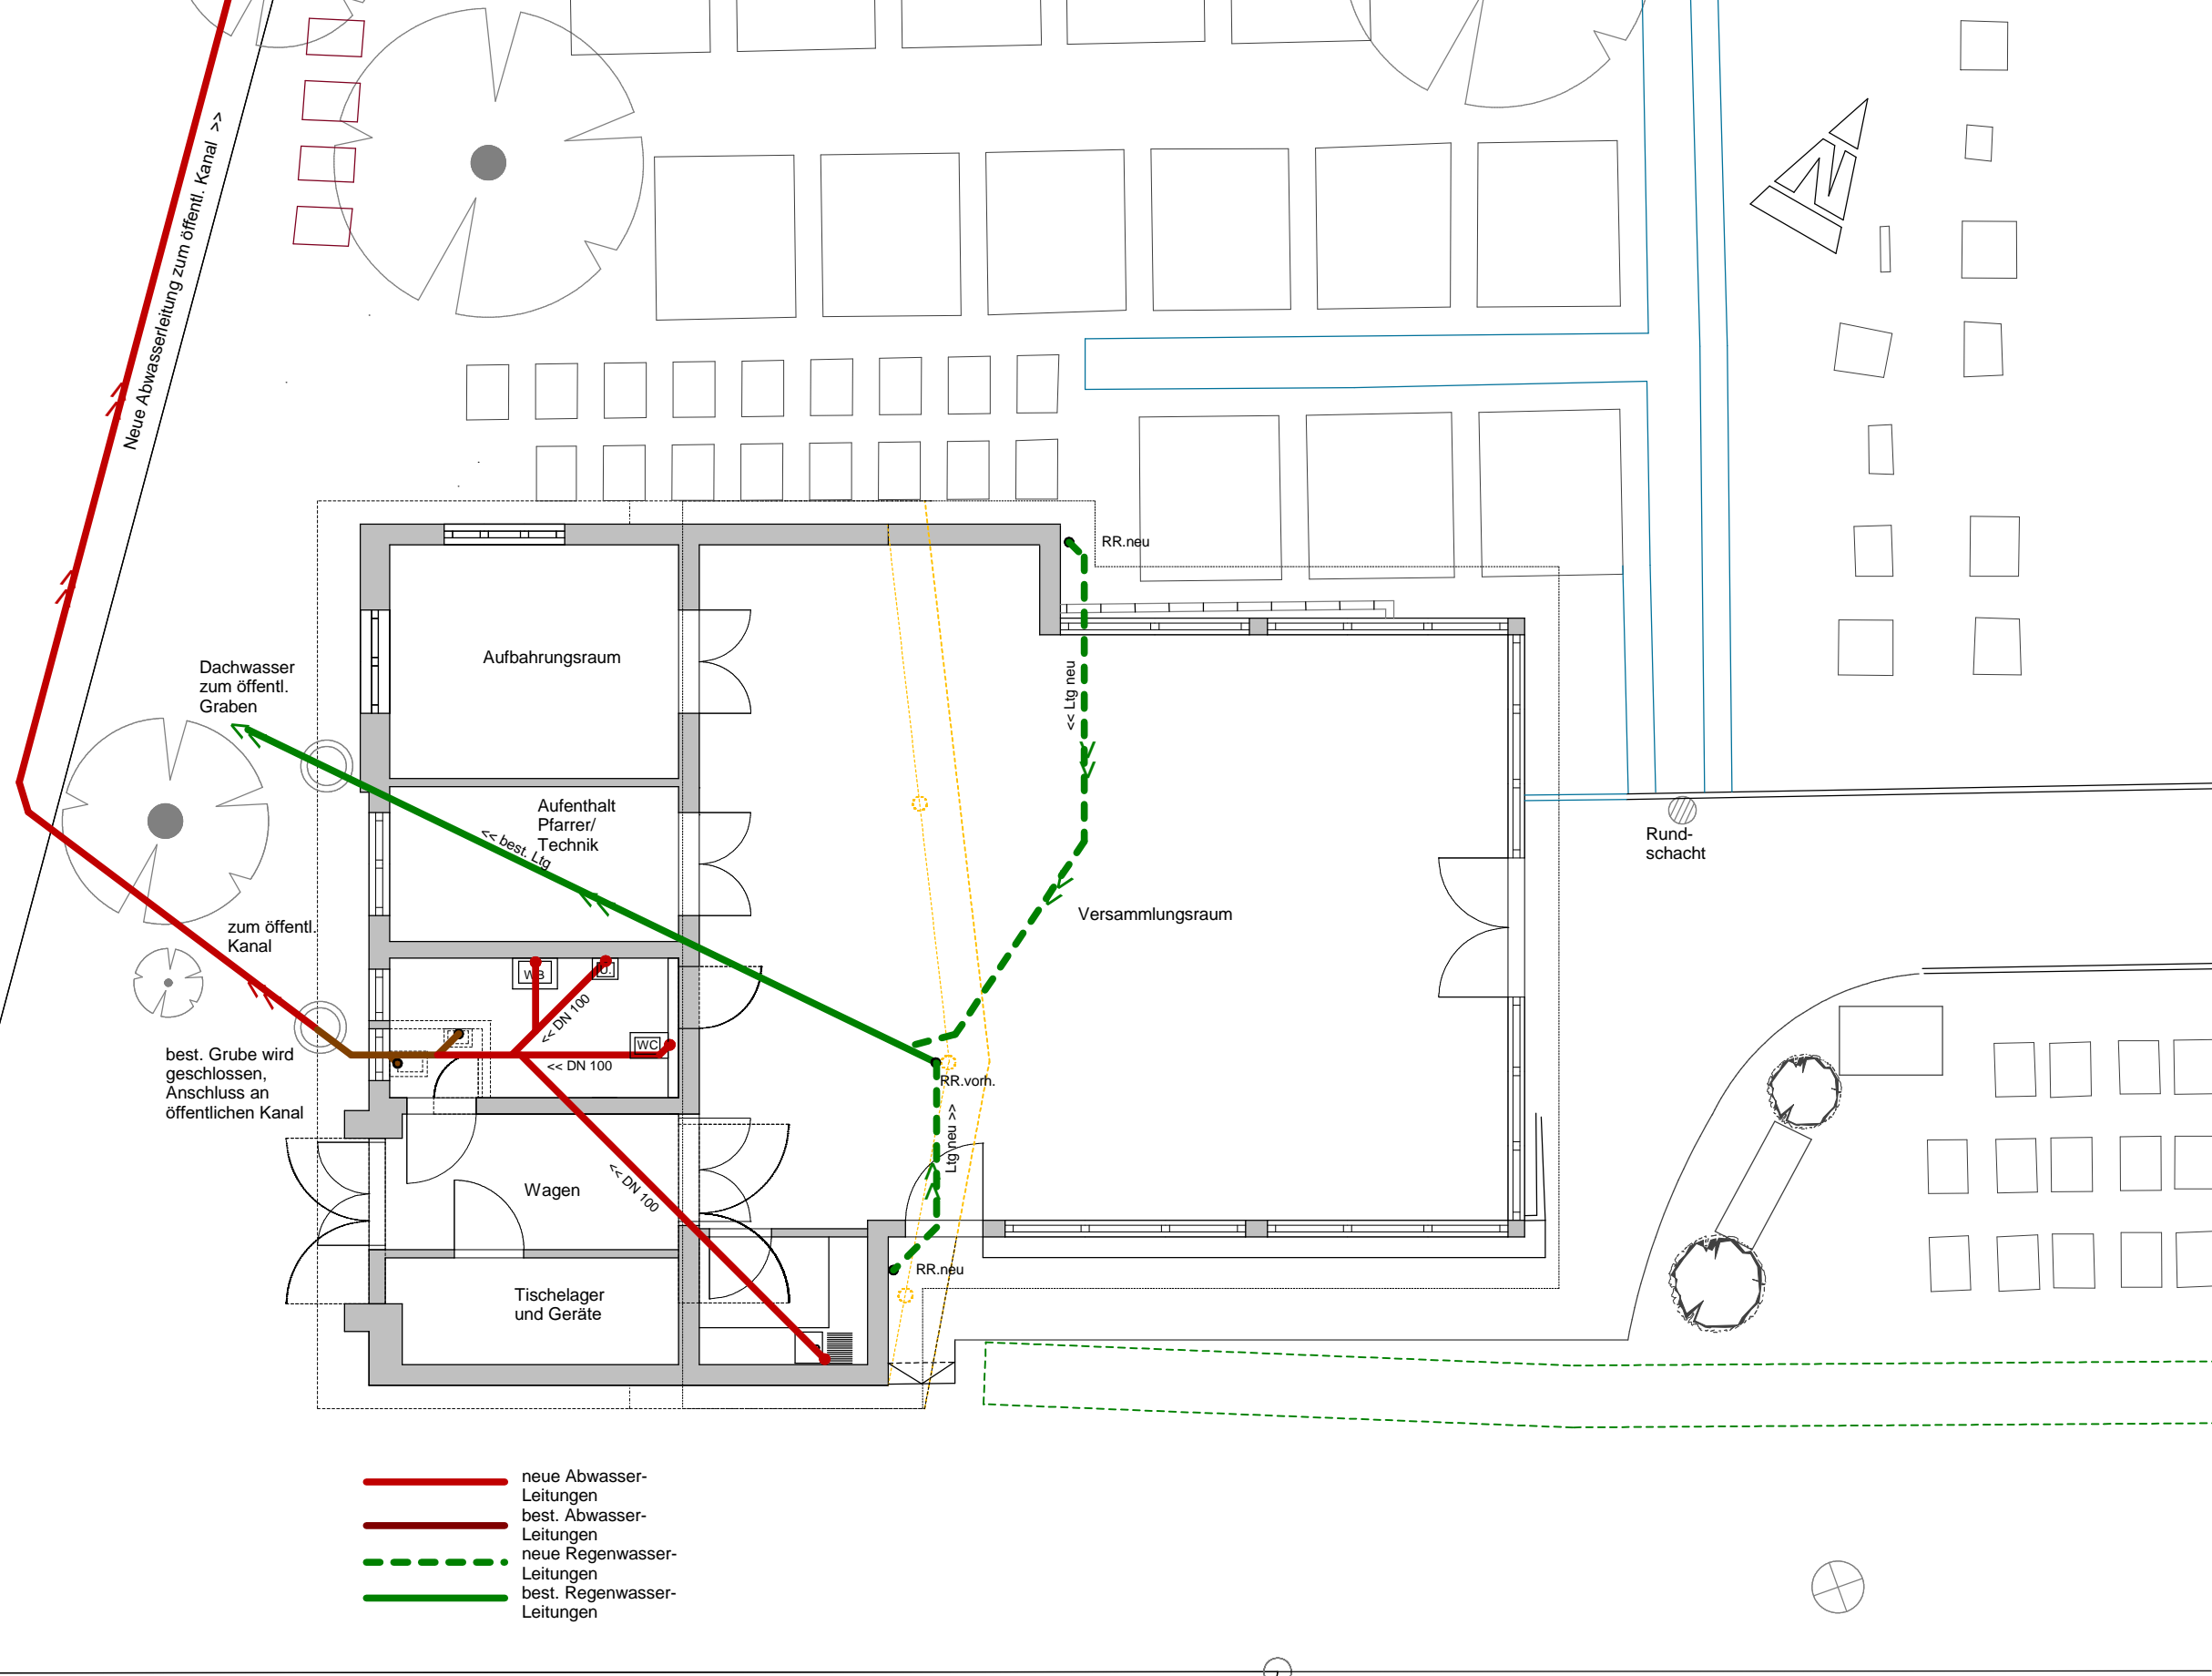



SANIERUNG, UMBAU UND ANBAU AN DIE BESTEHENDE LEICHENHALLE ZUM MULTIFUNKTIONSGEBÄUDE

**NUTZUNG 2:  
VERANSTALTUNGEN**  
Chorgesang und klassische Musik

FRIEDHOF BIESELSBERG  
FRIEDENSTRASSE 2  
FLURSTÜCK 242/1  
75328 SCHÖMBERG

BAUHERRSCHAFT:  
GEMEINDE SCHÖMBERG


VERTRETEN DURCH:  
Bürgermeister Matthias Leyn  
LINDENSTRASSE 7  
75328 SCHÖMBERG

Grundriss M 1 : 100

DATUM: 05.05.2023  
BAUHERRSCHAFT:

GEFERTIGT: 05.05.2023  
ENTWURFSVERFASSER:

HERBERT MÜLLER  
Dipl.-Ing. (FH)  
Landhausstraße 13  
72226 Simmersfeld

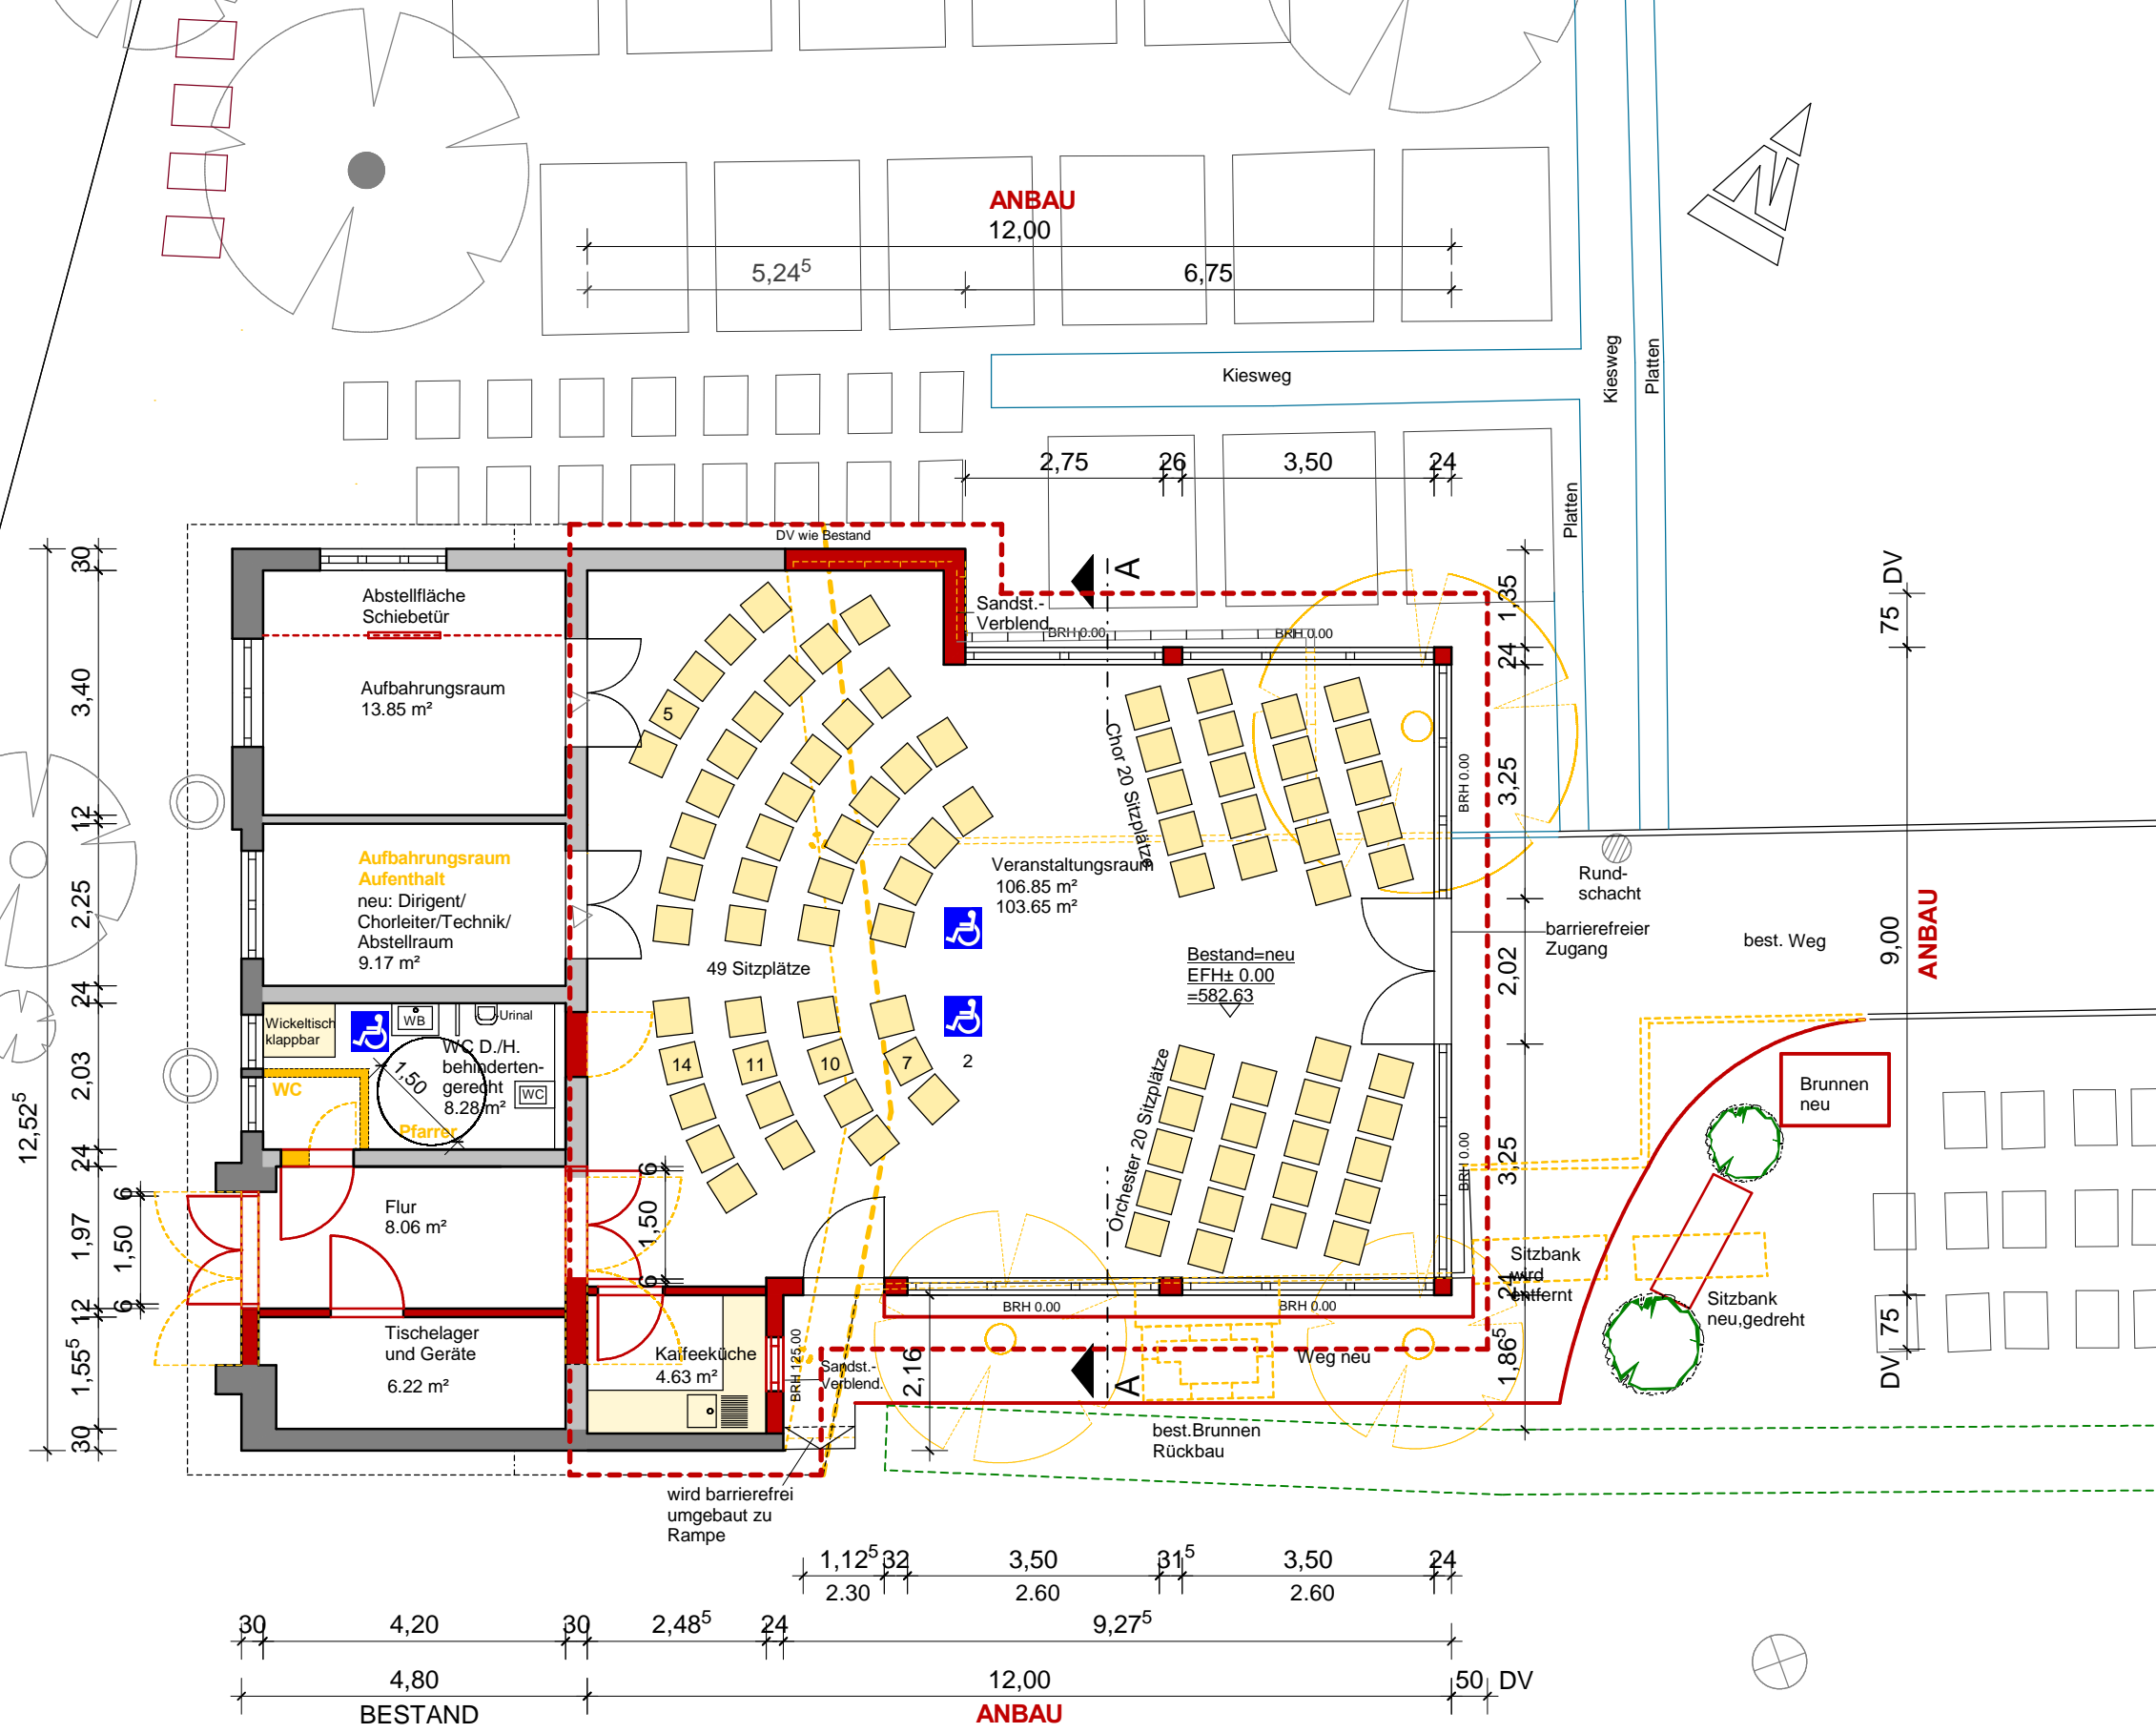

SANIERUNG, UMBAU UND ANBAU AN DIE BESTEHENDE LEICHENHALLE ZUM MULTIFUNKTIONSGEBÄUDE

**NUTZUNG 3:  
BEGEGNUNGSTÄTTE**  
für Senioren, Trauerkaffee,  
Trauerbegleitung usw.

FRIEDHOF BIESELSBERG  
FRIEDENSTRASSE 2  
FLURSTÜCK 242/1  
75328 SCHÖMBERG

BAUHERRSCHAFT:  
GEMEINDE SCHÖMBERG


VERTRETEN DURCH:  
Bürgermeister Matthias Leyn  
LINDENSTRASSE 7  
75328 SCHÖMBERG

Grundriss M 1 : 100

DATUM: 05.05.2023  
BAUHERRSCHAFT:

GEFERTIGT: 05.05.2023  
ENTWURFSVERFASSER:

HERBERT MÜLLER  
Dipl.-Ing. (FH)  
Landhausstraße 13  
72226 Simmersfeld

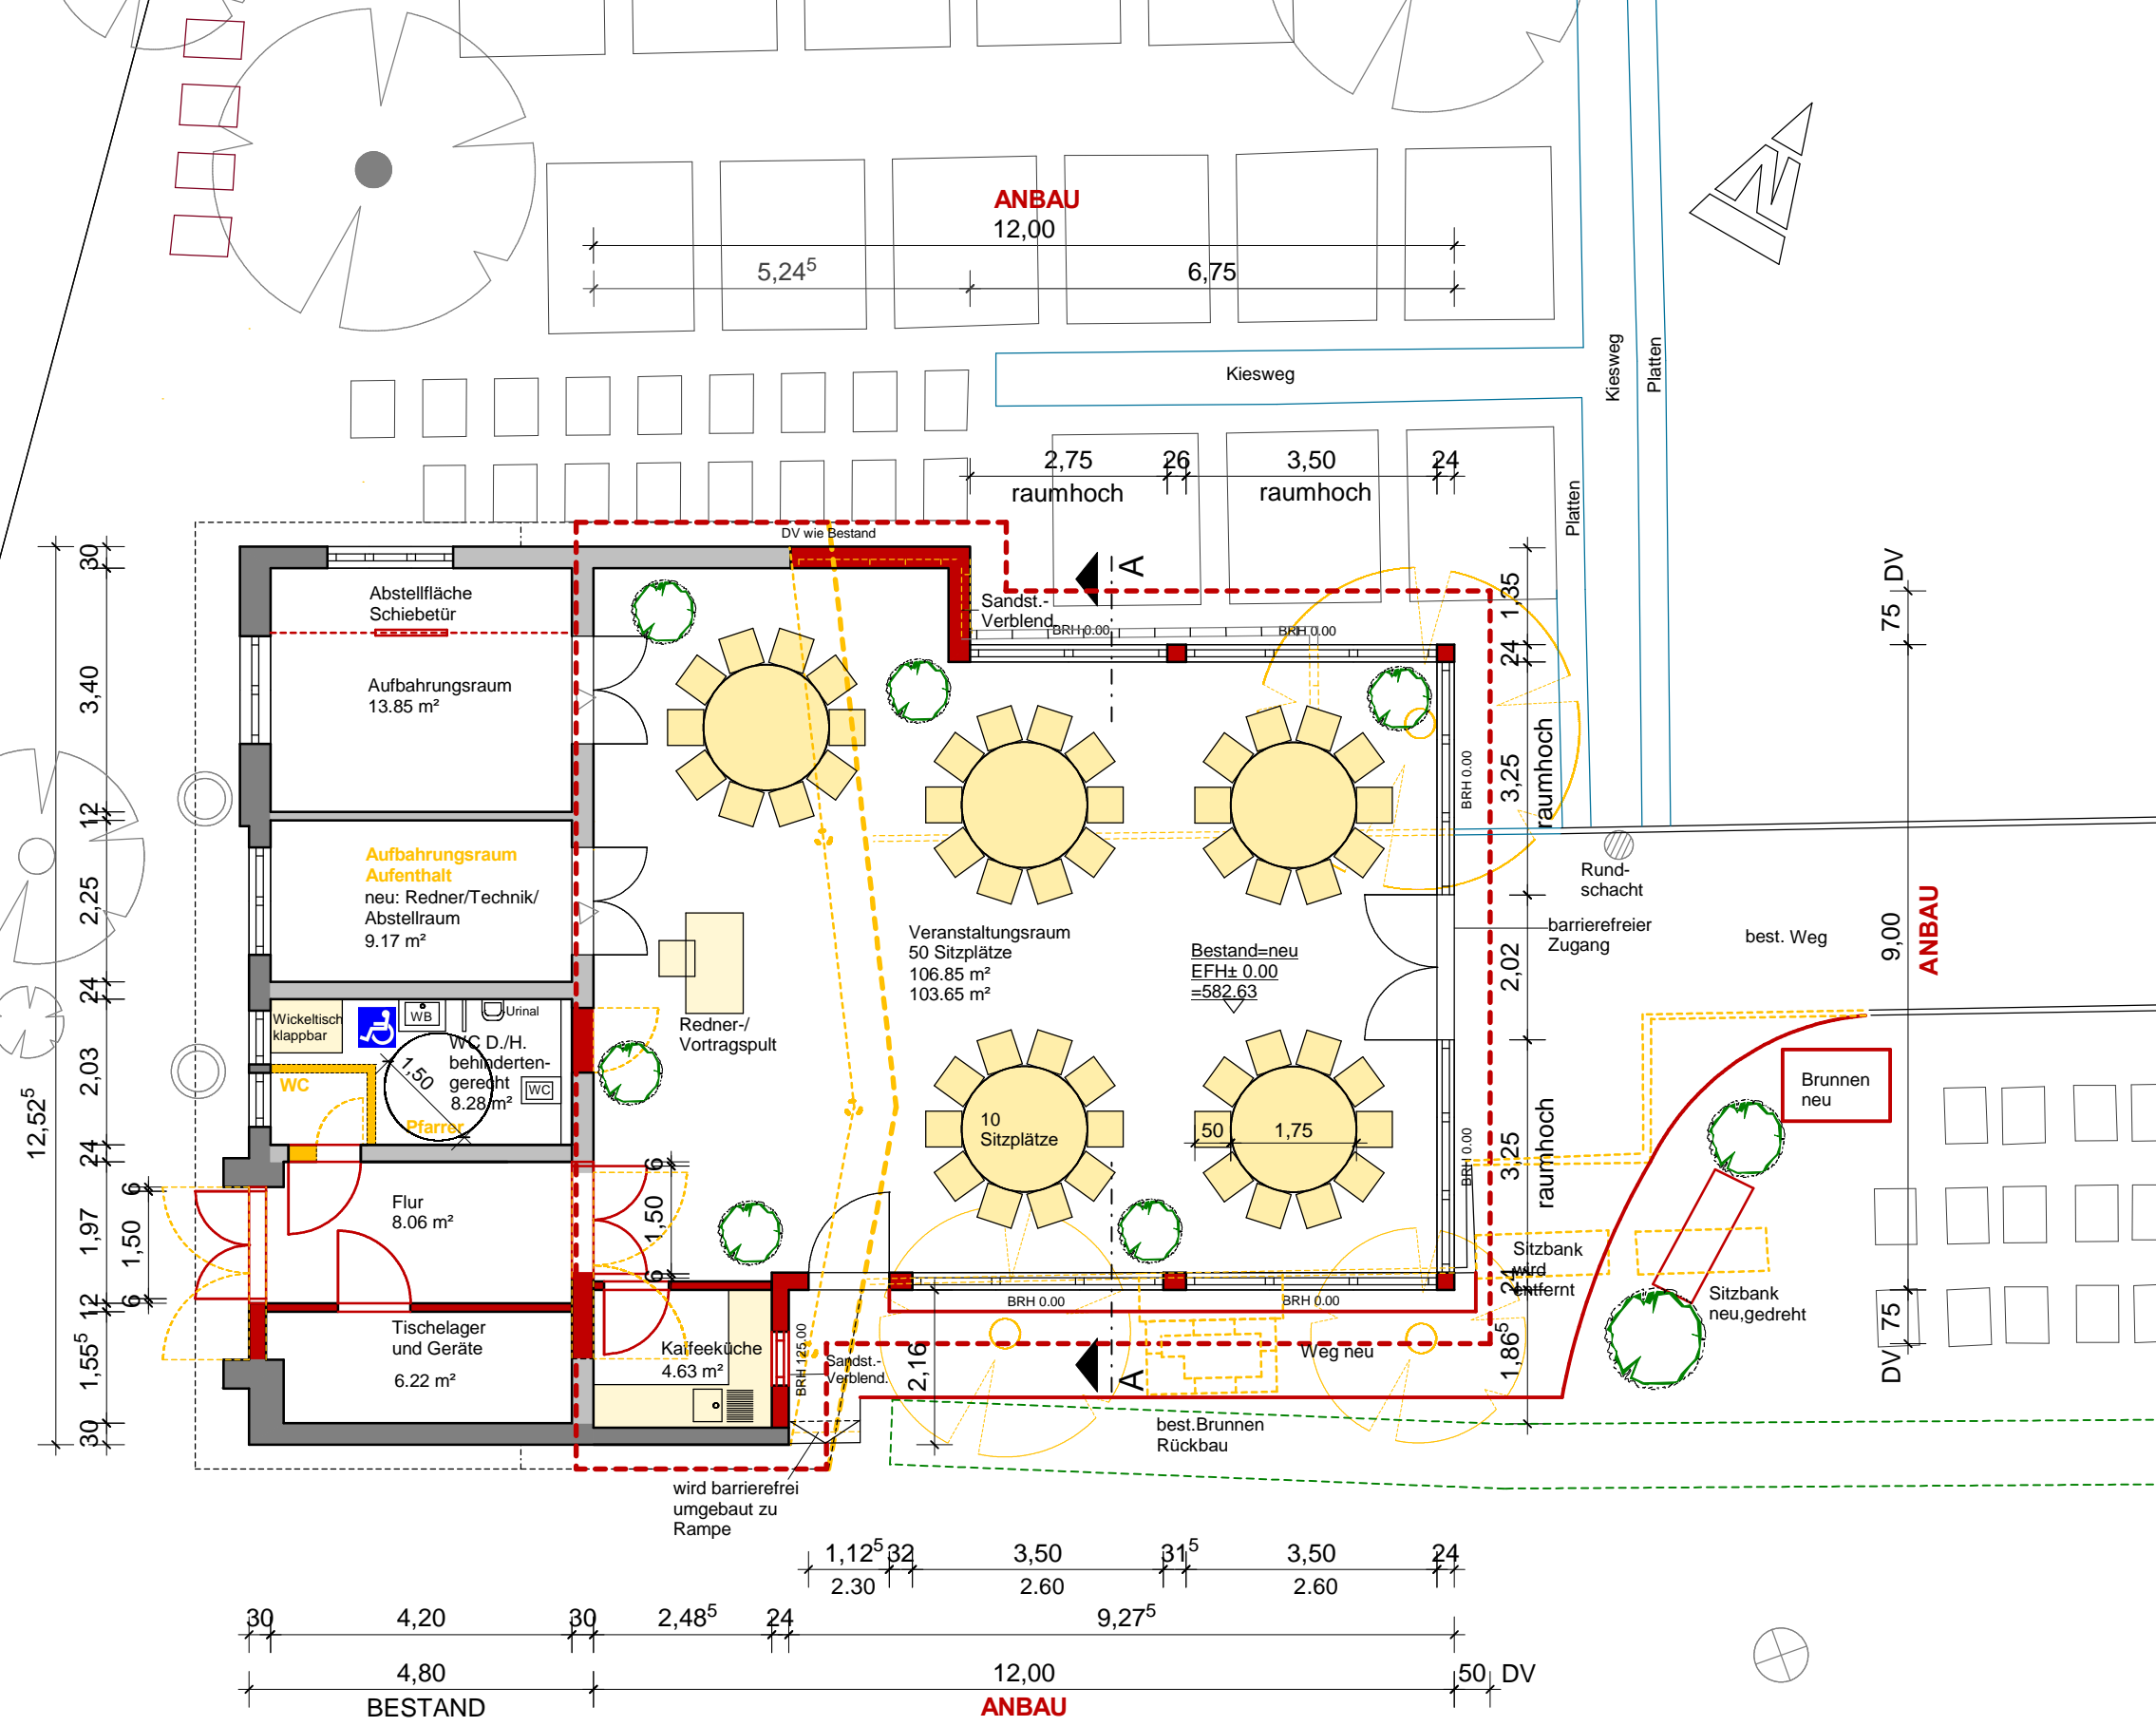


SANIERUNG, UMBAU UND ANBAU AN DIE BESTEHENDE LEICHENHALLE ZUM MULTIFUNKTIONSGEBÄUDE

**NUTZUNG 1, 2 und 3**


FRIEDHOF BIESELSBERG  
FRIEDENSTRASSE 2  
FLURSTÜCK 242/1  
75328 SCHÖMBERG

BAUHERRSCHAFT:  
GEMEINDE SCHÖMBERG

VERTRETEN DURCH:  
Bürgermeister Matthias Leyn  
LINDENSTRASSE 7  
75328 SCHÖMBERG

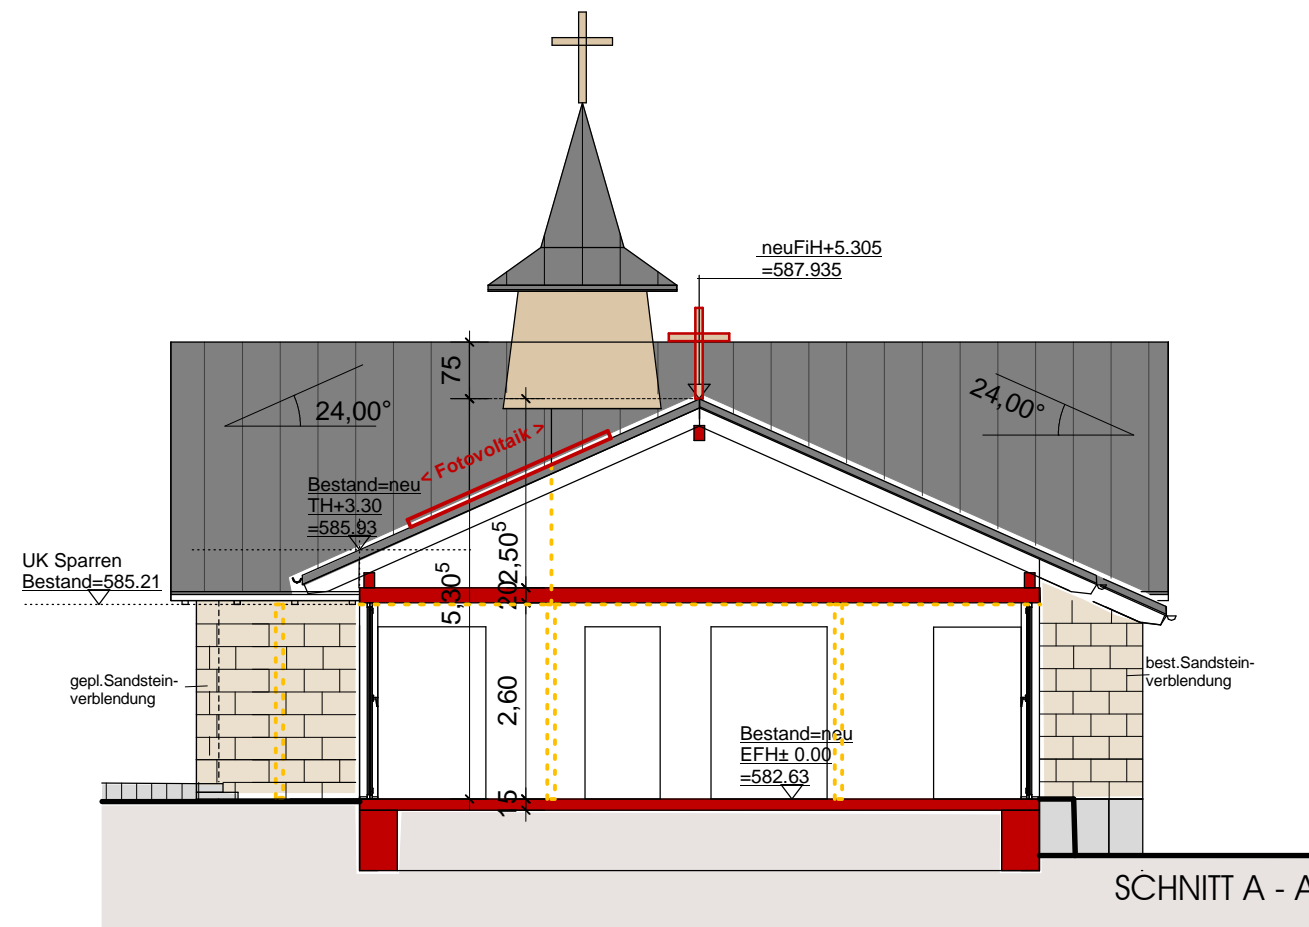

*Schnitt A - A und Nord - Ansicht M 1 : 100*

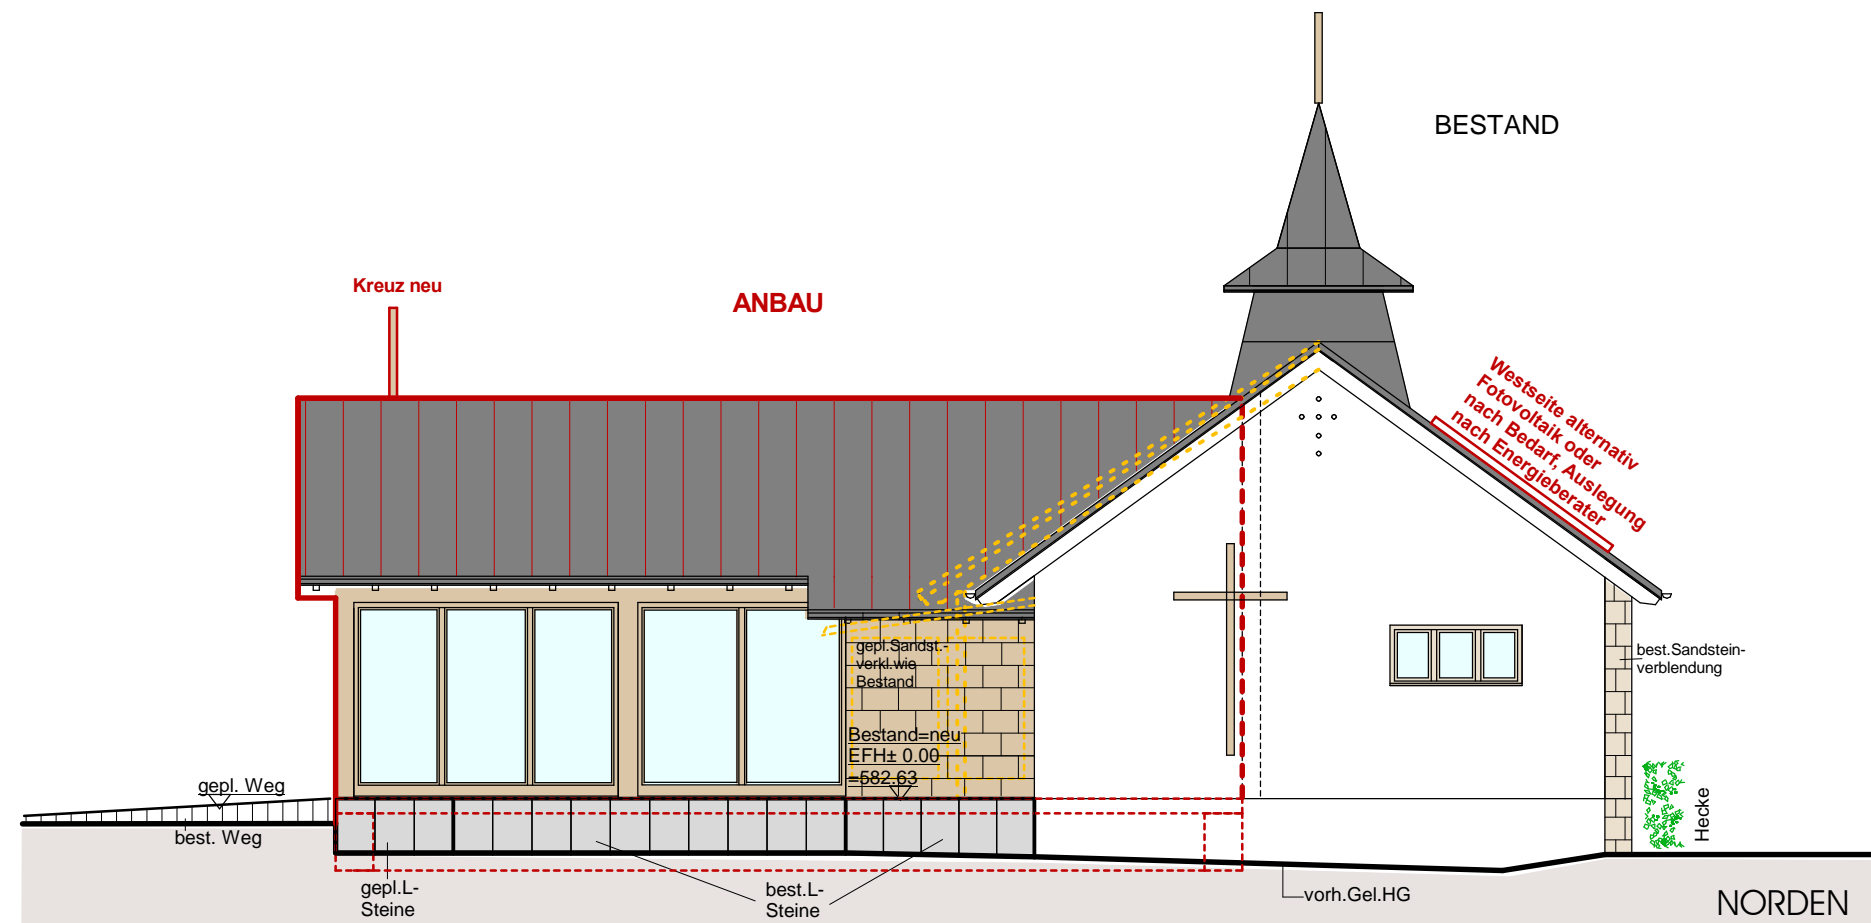

DATUM: 05.05.2023  
BAUHERRSCHAFT:

GEFERTIGT: 05.05.2023  
ENTWURFSVERFASSER:

HERBERT MÜLLER  
Dipl.-Ing. (FH)  
Landhausstraße 13  
72226 Simmersfeld



SANIERUNG, UMBAU UND ANBAU AN DIE BESTEHENDE LEICHENHALLE ZUM MULTIFUNKTIONSGEBÄUDE



**NUTZUNG 1, 2 und 3**

FRIEDHOF BIESELSBERG  
FRIEDENSTRASSE 2  
FLURSTÜCK 242/1  
75328 SCHÖMBERG

BAUHERRSCHAFT:  
GEMEINDE SCHÖMBERG

VERTRETEN DURCH:  
Bürgermeister Matthias Leyn  
LINDENSTRASSE 7  
75328 SCHÖMBERG

*Ost- und Süd-  
Ansicht M 1 : 100*

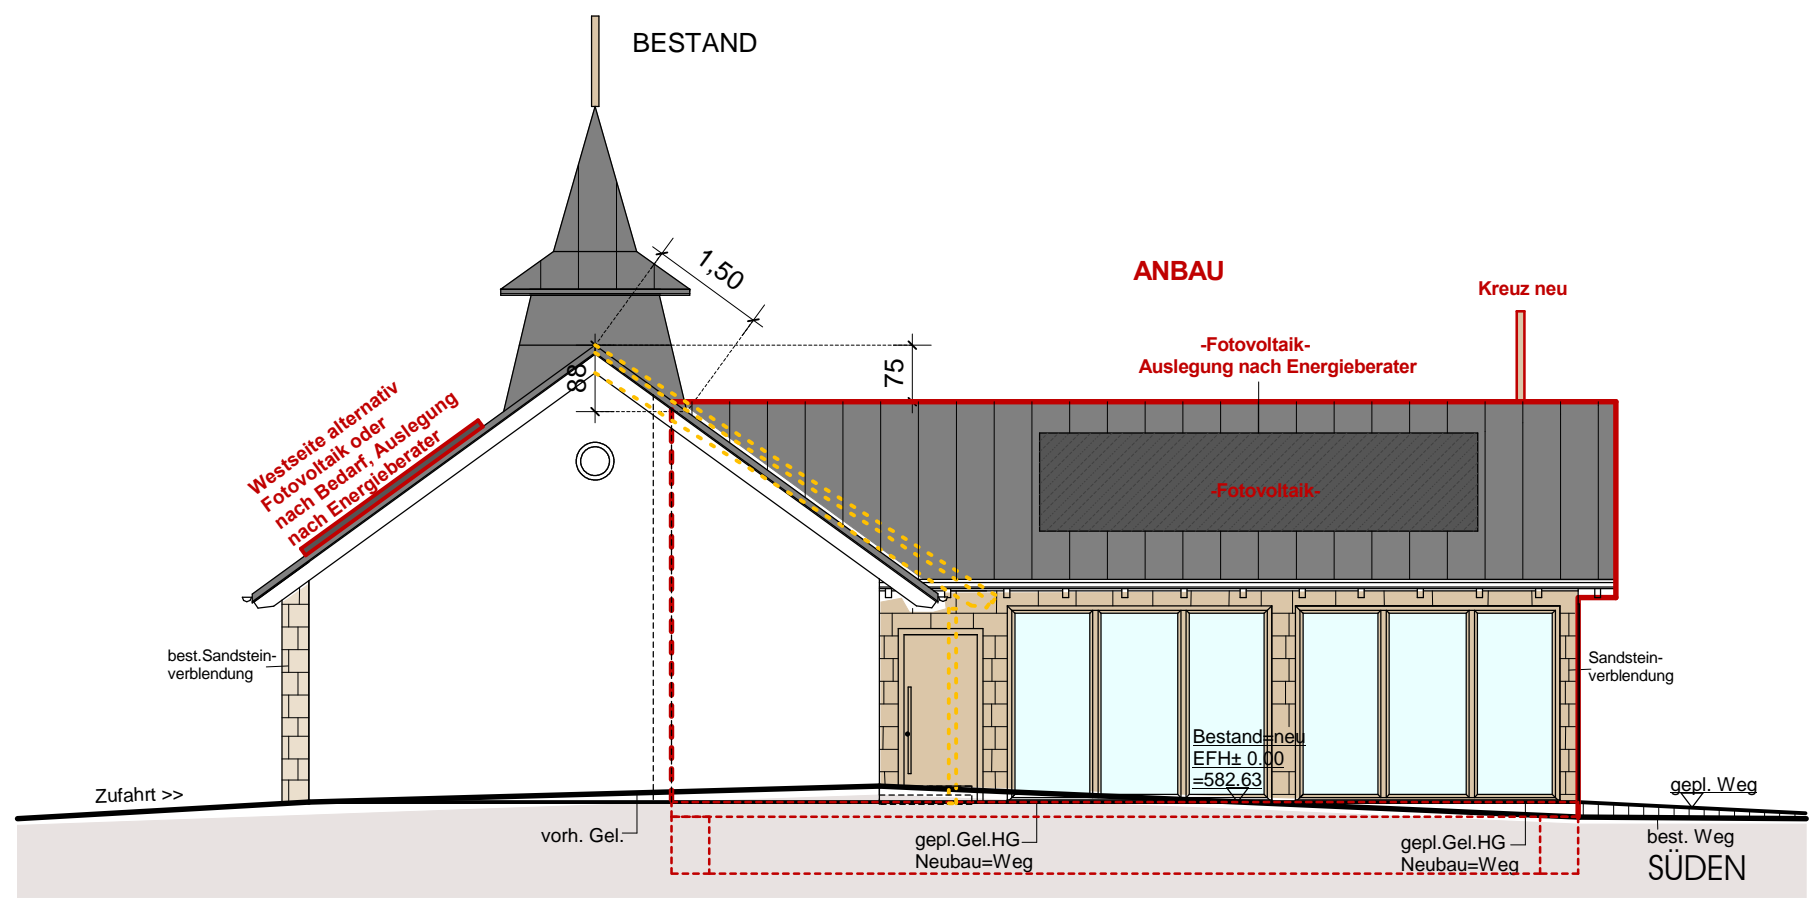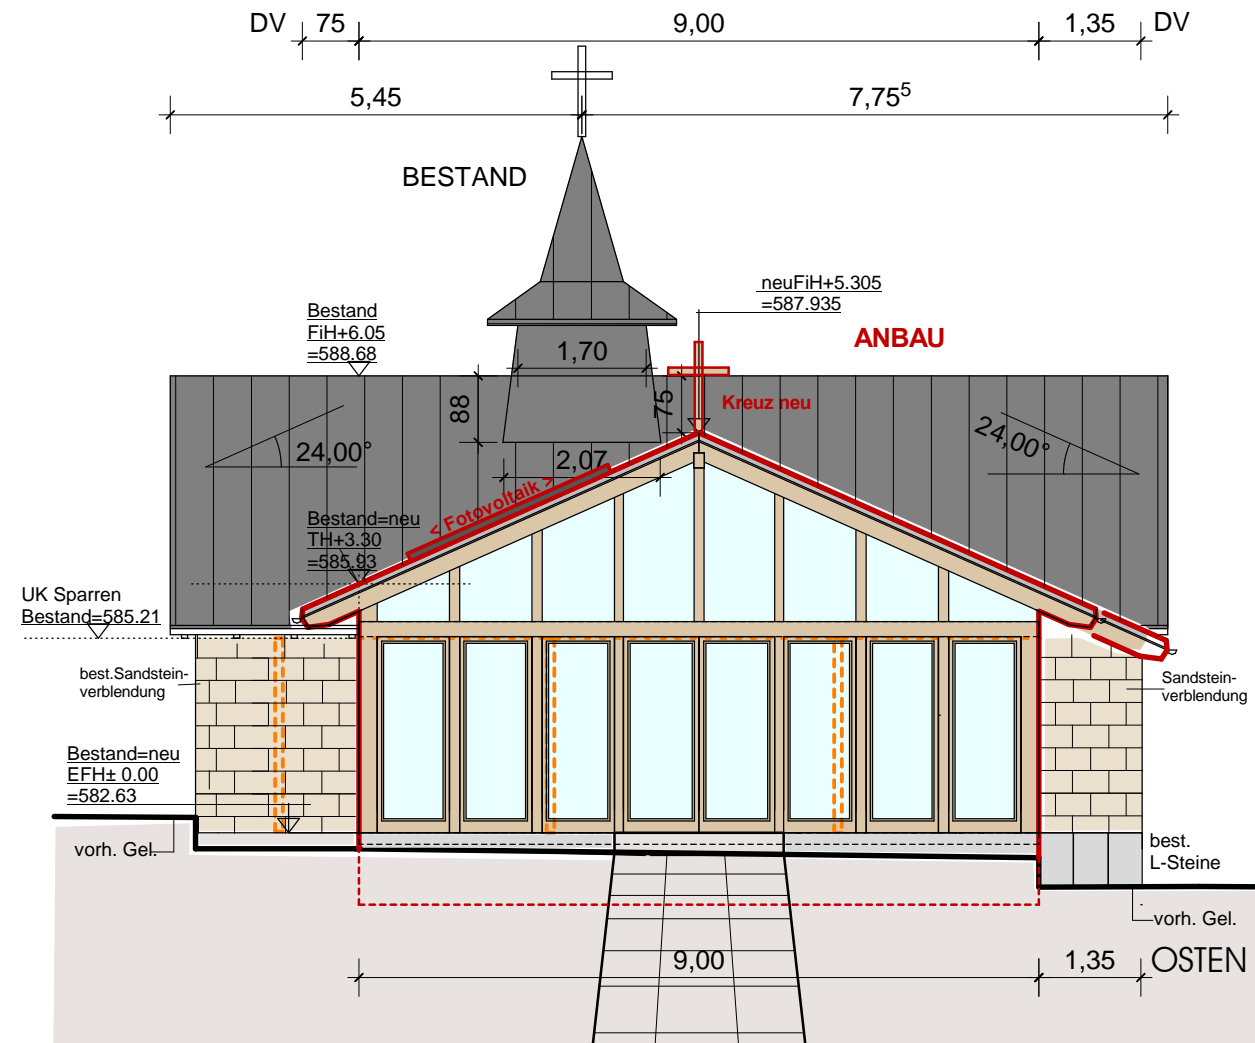

DATUM: 05.05.2023  
BAUHERRSCHAFT:

GEFERTIGT: 05.05.2023  
ENTWURFSVERFASSER:

HERBERT MÜLLER  
Dipl.-Ing. (FH)  
Landhausstraße 13  
72226 Simmersfeld